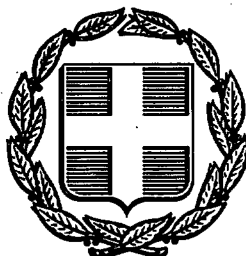


ΕΦΗΜΕΡΙΣ ΤΗΣ ΚΥΒΕΡΝΗΣΕΩΣ
ΤΗΣ ΕΛΛΗΝΙΚΗΣ ΔΗΜΟΚΡΑΤΙΑΣ

ΑΘΗΝΑ 24 ΔΕΚΕΜΒΡΙΟΥ 1990	ΤΕΥΧΟΣ ΤΕΤΑΡΤΟ	ΑΡΙΘΜΟΣ ΦΥΛΛΟΥ 712

ΠΕΡΙΕΧΟΜΕΝΑ

ΑΝΑΔΑΣΩΣΕΙΣ
ΑΠΟΦΑΣΕΙΣ

ΑΠΑΛΛΟΤΡΙΩΣΕΙΣ
ΑΠΟΦΑΣΕΙΣ

ΠΟΛΕΟΔΟΜΙΑ
ΑΠΟΦΑΣΕΙΣ

ΑΝΑΚΟΙΝΩΣΕΙΣ

ΔΙΟΡΘΩΣΕΙΣ ΣΦΑΛΜΑΤΩΝ

ΑΝΑΔΑΣΩΣΕΙΣ
ΑΠΟΦΑΣΕΙΣ

Αριθ. 3496 (1)

Κήρυξη αναδασωτέας έκτασης 52 στρ. στην θέση Δάνειο περιφερείας κοινότητας Μαράθου Νομού Ηρακλείου.

Ο ΝΟΜΑΡΧΗΣ ΗΡΑΚΛΕΙΟΥ

Έχοντας υπόψη:

1) Τις διατάξεις του Ν. 3200/55 περί διοικητικής αποκέντρωσης όπως τροποποιήθηκε και συμπληρώθηκε με το Ν.Δ. 532/70.

2) Τις διατάξεις του άρθρου 117 παρ. 3 του Συντάγματος χώρας.

3) Τις διατάξεις Ν. 998/79 «περί προστασίας των δασών κ.λπ. και ειδικότερα του άρθρου 38 παρ. 1 σε συνδιασμό με το άρθρο 41 παρ. 1».

4) Τις διαταγές του Υπ. Γεωργίας.

α) 160417/1180/8.7.80, β) 182447/3049/24.9.90,

γ) 178936/1496/20.11.81, δ) 154659/24.5.82, ε) 141823/24.3.83.

5) Την υπ' αριθμό 1901/18.11.86 απόφαση μας «περί ορισμού εισηγητών και μεταβίβαση εξουσίας υπογραφής «Με εντολή Νομάρχη» εγγράφων και άλλων πράξεων στους προϊστάμενους και υπαλλήλους των Υπηρεσιών Διανομαρχιακού και Νομαρχιακού Επιπέδου.

Το γεγονός ότις στις 13.8.1990 καταστράφηκε από πυρκαγιά η βλάστηση στην δασική έκταση πενήντα δύο στρ. που βρίσκεται στην θέση Δάνειο περιφερείας της κοινότητας Μαράθου της επαρχίας Μαλεβυζίου Ν. Ηρακλείου και επιβάλλεται ως εκ τούτου η κήρυξη της ως αναδασωτέα με σκοπό την διατήρηση του δασικού χαρακτήρα της και την αποκατάσταση της δασικής βλάστησης με φυσική αναγέννηση, αποφασίζουμε:

Κηρύσουμε αναδασωτέα με σκοπό την προστασία της την διατήρηση του δασικού της χαρακτήρα και την επαναφορά της δασικής βλάστησης στην προ της πυρκαγιάς κατάσταση με φυσική αναγέννηση τη δημόσια δασική έκταση εμβαδού πενήντα δύο στρ. (52) στρ. που βρίσκεται στην θέση Δάνειο περιφερείας κοινότητας Μαράθου της επαρχίας Μαλεβυζίου του Νομού Ηρακλείου.

Η έκταση προσδιορίζεται στο συνημένο και θεωρημένο από τον Δ/ντή Δασών απόσπασμα τοπογραφικού χάρτη κλίμακος 1:5000 με τα στοιχεία ΑΒΓΔΕΑ και έχει όρια:

Δυτικά: Δασική έκταση

Ανατολικά: Δασική έκταση

Βόρεια: Δασική έκταση


Νότια: Δασική έκταση

Η απόφαση αυτή να δημοσιευθεί στην Εφημερίδα της Κυβερνήσεως.

Ηράκλειο, 3 Δεκεμβρίου 1990

Ο Νομάρχης

ΕΥΣΤΡ. ΠΑΠΑΔΑΚΗΣ

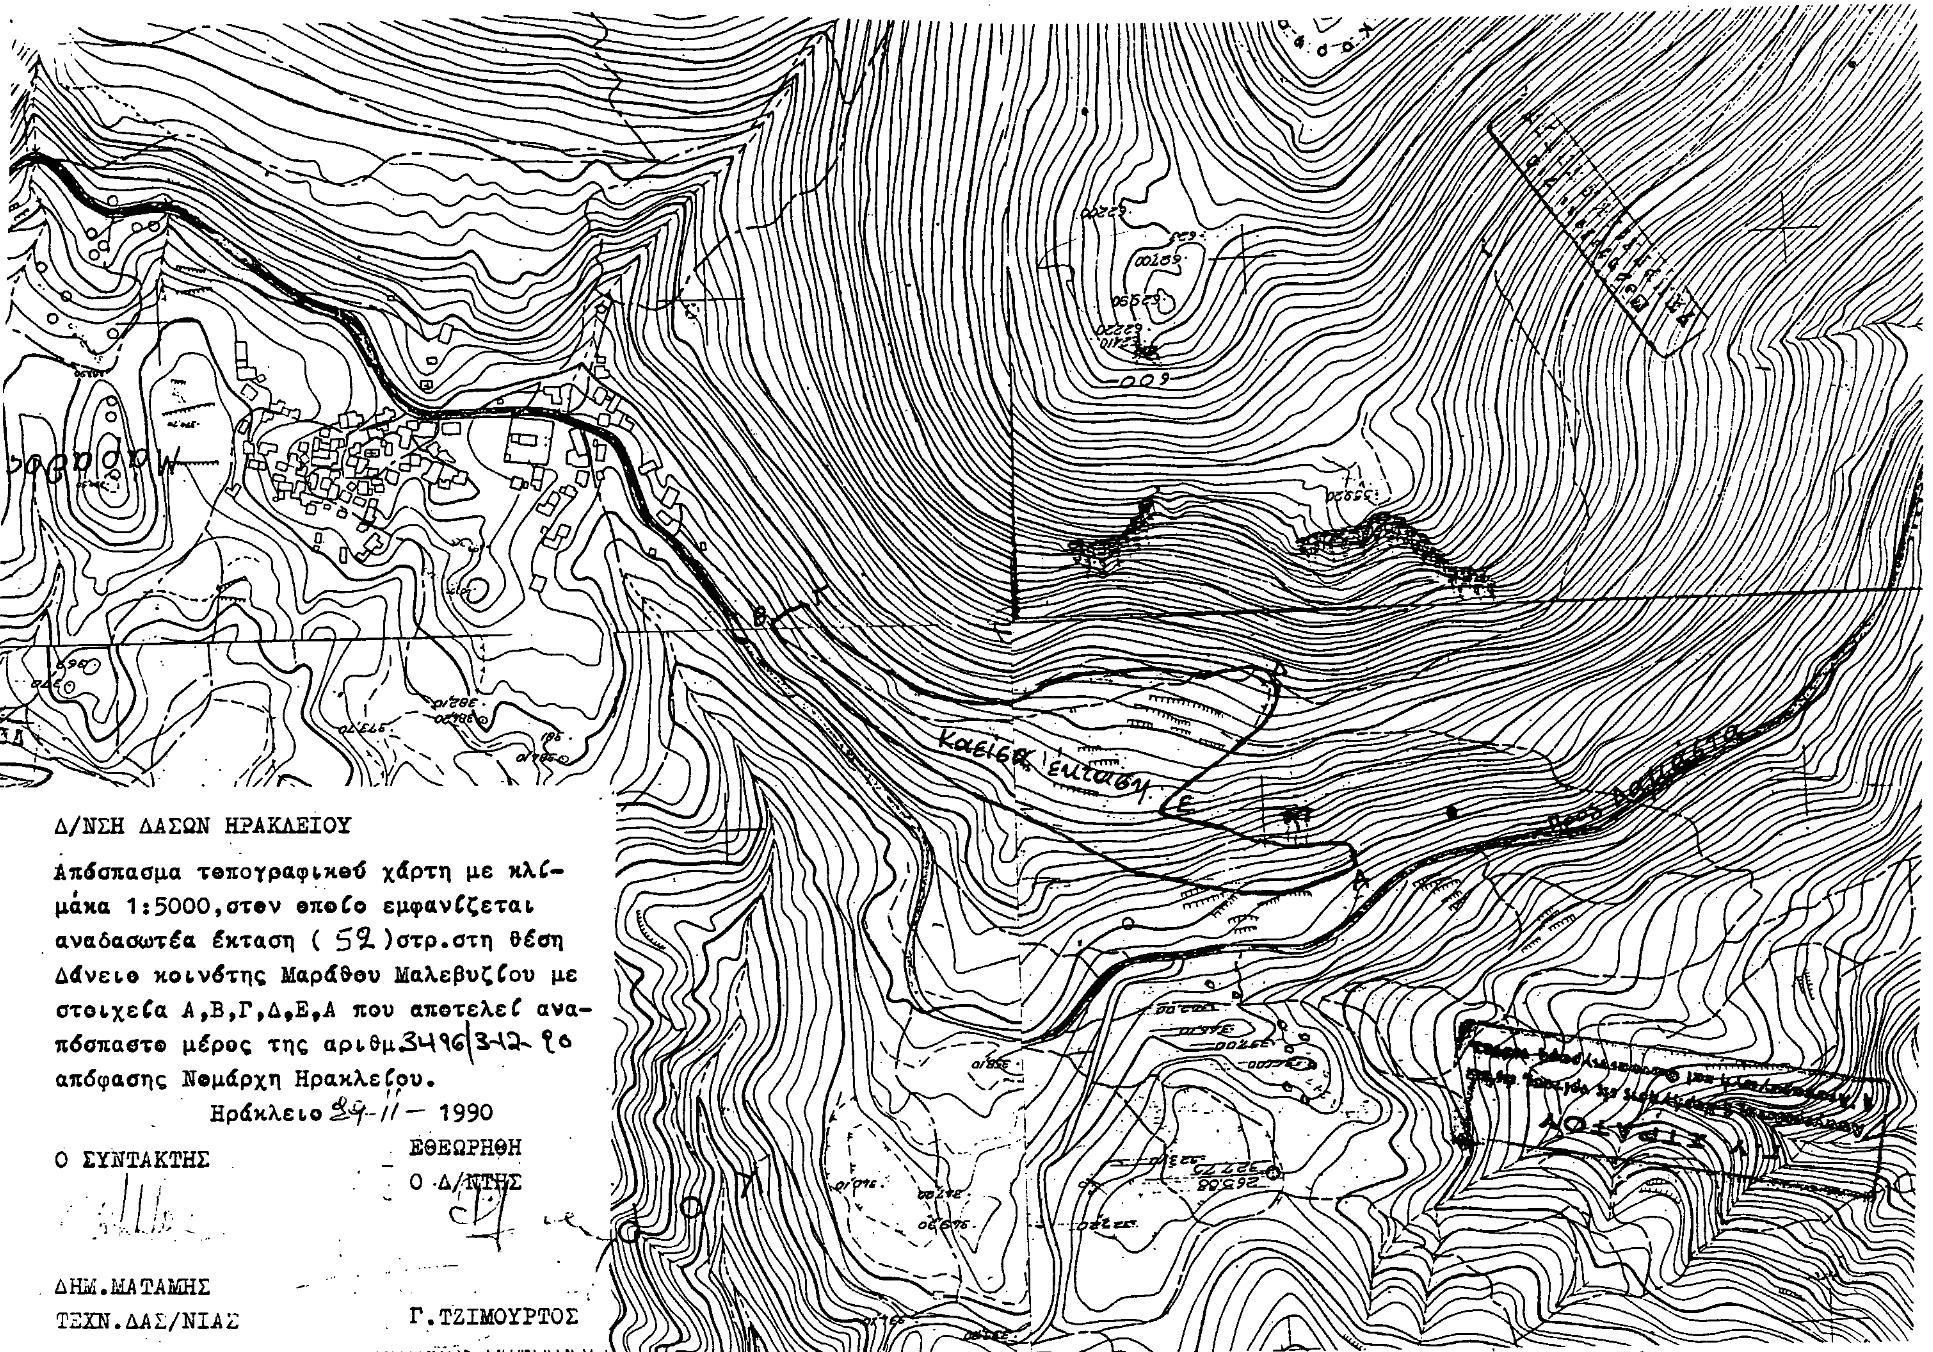
Κλειστή έκταση
Δ/ΝΣΗ ΔΑΣΩΝ ΗΡΑΚΛΕΙΟΥ
Απόσπασμα τοπογραφικού χάρτη με κλίμακα 1:5000, στον οποίο εμφανίζεται αναδασωτέα έκταση (52) στρ. στη θέση Δάνειο κοινότης Μαράθου Μαλεβυζίου με στοιχεία Α,Β,Γ,Δ,Ε,Α που αποτελεί αναπόσπαστο μέρος της αριθμ. 3496/342 ος απόφασης Νομάρχη Ηρακλείου.
Ηράκλειο 24-11-1990
Ο ΣΥΝΤΑΚΤΗΣ
ΕΘΕΩΡΗΘΗ
Ο Δ/ΝΤΗΣ
ΔΗΜ. ΜΑΤΑΜΗΣ
ΤΕΧΝ. ΔΑΣ/ΝΙΑΣ
Γ. ΤΖΙΜΟΥΡΤΟΣ

Αριθ. 3495 (2)

Κήρυξη αναδασωτέας έκτασης 280 στρ. στην θέση Αμυγδαλομάσχαλα περιφερείας κοινότητας Δαμάστας Νομού Ηρακλείου.

Ο ΝΟΜΑΡΧΗΣ ΗΡΑΚΛΕΙΟΥ

Έχοντας υπόψη:

1) Τις διατάξεις του Ν. 3200/55 περί διοικητικής αποκέντρωσης όπως τροποποιήθηκε και συμπληρώθηκε με το Ν.Δ. 532/70.

2) Τις διατάξεις του άρθρου 117 παρ. 3 του Συντάγματος χώρας.

3) Τις διατάξεις Ν. 998/79 «περί προστασίας των δασών κ.λπ. και ειδικότερα του άρθρου 38 παρ. 1 σε συνδιασμό με το άρθρο 41 παρ. 1».

4) Τις διαταγές του Υπ. Γεωργίας.

α) 160417/1180/8.7.80, β) 182447/3049/24.9.90,

γ) 178936/1496/20.11.81, δ) 154659/24.5.82, ε) 141823/24.3.83.

5) Την υπ' αριθμό 1901/18.11.86 απόφαση μας «περί ορισμού εισηγητών και μεταβίβαση εξουσίας υπογραφής «Με εντολή Νομάρχη» εγγράφων και άλλων πράξεων στους προϊστάμενους και υπαλλήλους των Υπηρεσιών Διανομαρχιακού και Νομαρχιακού Επιπέδου.

Το γεγονός ότι στις 5.8.1990 καταστράφηκε από πυρκαγιά η βλάστηση στην δασική έκταση διακοσίων ογδόντα (280) στρεμμάτων που βρίσκεται στην θέση Αμυγδαλαμάσχαλα περιφερείας της κοινότητας Δαμάστας της επαρχίας Μαλεβυζίου Ν. Ηρακλείου και επιβάλλεται ως εκ τούτου η κήρυξη της ως αναδασωτέα με σκοπό την διατήρηση του δασικού χαρακτήρα της και την αποκατάσταση της δασικής βλάστησης με φυσική αναγέννηση, αποφασίζουμε:

Κηρύσουμε αναδασωτέα με σκοπό την προστασία της την διατήρηση του δασικού της χαρακτήρα και την επαναφορά της δασικής βλάστησης στην προ της πυρκαγιάς κατάσταση με φυσική αναγέννηση τη δημόσια δασική έκταση εμβαδού διακοσίων ογδόντα (280) στρεμμάτων που βρίσκεται στην θέση Αμυγδαλομάσχαλα περιφερείας κοινότητας Δαμάστας της επαρχίας Μαλεβυζίου του Νομού Ηρακλείου.

Η έκταση προσδιορίζεται στο συννημένο και θεωρημένο από τον Δ/ντή Δασών απόσπασμα τοπογραφικού χάρτη κλίμακος 1:5000 με τα στοιχεία Α,Β,Γ,Δ,Ε,Α και έχει όρια:

Δυτικά: Δασική έκταση

Ανατολικά: Δασική έκταση

Νότια: Δασική έκταση


Βόρεια: Επαρχιακή οδό

Εξαιρούνται της αναδασώσεως δώδεκα (12) στρ. γεωργικών εκτάσεων οι οποίες ορίζονται με τα στοιχεία Η,Θ,Ι.Η στο παραπάνω απόσπασμα χάρτη.

Η απόφαση αυτή να δημοσιευθεί στην Εφημερίδα της Κυβερνήσεως.

Ηράκλειο, 3 Δεκεμβρίου 1990

Ο Νομάρχης
ΕΥΣΤΡ. ΠΑΠΑΔΑΚΗΣ

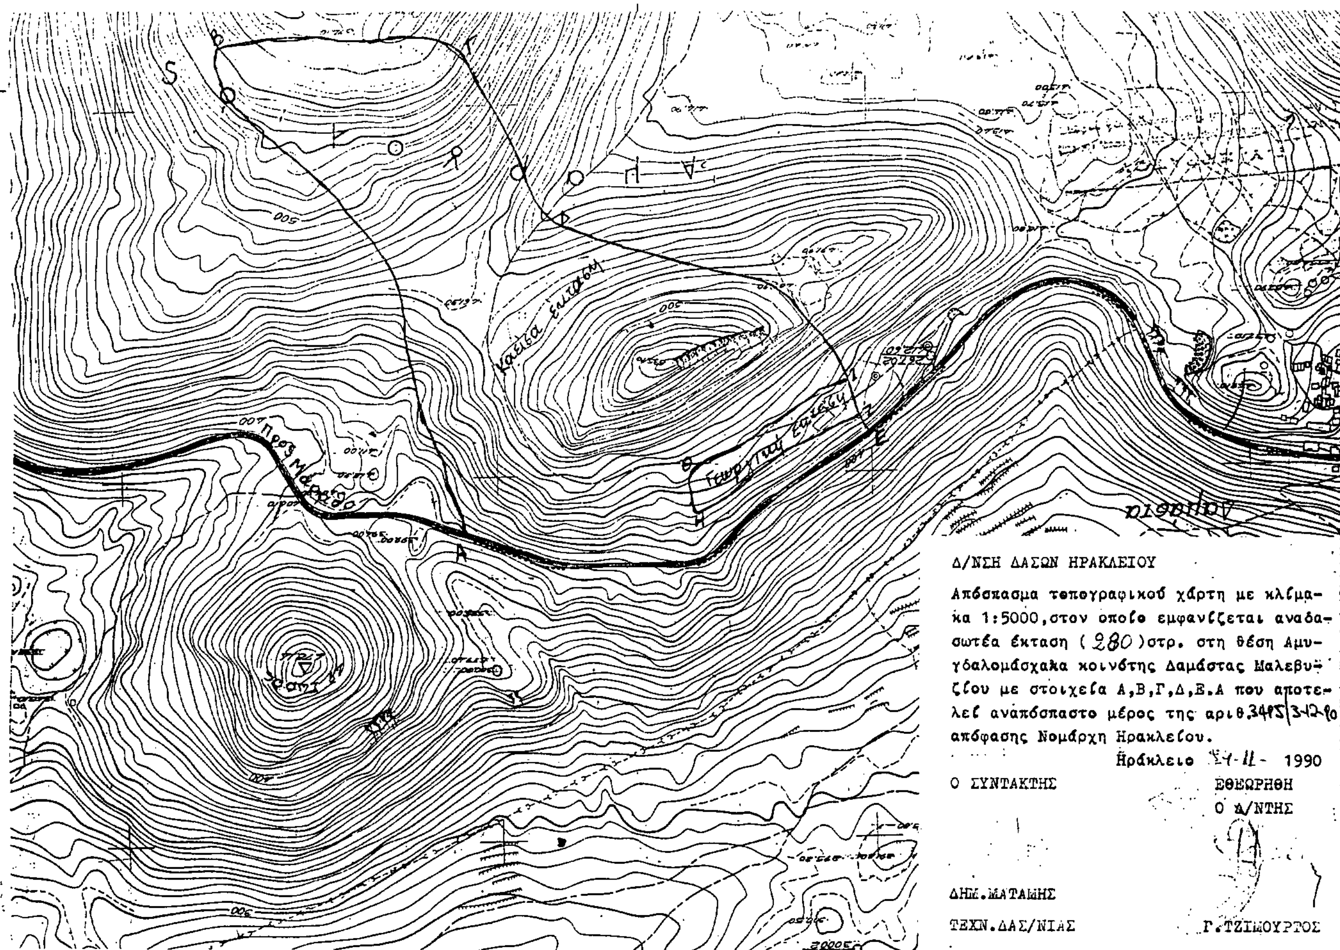

Αριθ. 3494 (3)

Κήρυξη αναδασωτέας έκτασης 142 στρ. στην θέση Μαρμαροκέφαλα περιφερείας κοινότητας Ροδιάς Νομού Ηρακλείου.

Ο ΝΟΜΑΡΧΗΣ ΗΡΑΚΛΕΙΟΥ

Έχοντας υπόψη:

1) Τις διατάξεις του Ν. 3200/55 περί διοικητικής αποκέντρωσης όπως τροποποιήθηκε και συμπληρώθηκε με το Ν.Δ. 532/70.

2) Τις διατάξεις του άρθρου 117 παρ. 3 του Συντάγματος χώρας.

3) Τις διατάξεις Ν. 998/79 «περί προστασίας των δασών κ.λπ. και ειδικότερα του άρθρου 38 παρ. 1 σε συνδιασμό με το άρθρο 41 παρ. 1».

4) Τις διαταγές του Υπ. Γεωργίας.

α) 160417/1180/8.7.80, β) 182447/3049/24.9.90,

γ) 178936/1496/20.11.81, δ) 154659/24.5.82, ε) 141823/24.3.83.

5) Την υπ' αριθμό 1901/18.11.86 απόφαση μας «περί ορισμού εισηγητών και μεταβίβαση εξουσίας υπογραφής «Με εντολή Νομάρχη» εγγράφων και άλλων πράξεων στους προϊστάμενους και υπαλλήλους των Υπηρεσιών Διανομαρχιακού και Νομαρχιακού Επιπέδου.

Το γεγονός ότι στις 28.8.1990 καταστράφηκε από πυρκαγιά η βλάστηση στην δασική έκταση εκατόν σαράντα δύο (142) στρεμμάτων που βρίσκεται στην θέση Μαρμαροκέφαλα περιφερείας της κοινότητας Ροδιάς της επαρχίας Μαλεβυζίου Ν. Ηρακλείου και επιβάλλεται ως εκ τούτου η κήρυξη της ως αναδασωτέας με σκοπό την διατήρηση του δασικού χαρακτήρα της και την αποκατάσταση της δασικής βλάστησης με φυσική αναγέννηση, αποφασίζουμε:

Κηρύσουμε αναδασωτέα με σκοπό την προστασία της την διατήρηση του δασικού της χαρακτήρα και την επαναφορά της δασικής βλάστησης στην προ της πυρκαγιάς κατάσταση με φυσική αναγέννηση τη δημόσια δασική έκταση εμβαδού εκατόν σαράντα δύο (142) στρεμμάτων που βρίσκεται στην θέση Μαρμαροκέφαλα περιφερείας κοινότητας Ροδιάς της επαρχίας Μαλεβυζίου του Νομού Ηρακλείου.

Η έκταση προσδιορίζεται στο συννημένο και θεωρημένο από τον Δ/ντή Δασών απόσπασμα τοπογραφικού χάρτη κλίμακος 1:5000 με τα στοιχεία Α,Β,Γ,Δ,Ε,Α και έχει όρια:

Δυτικά: Αγροτικός δρόμος

Ανατολικά: Δασική έκταση και καλλιέργιες

Νότια: Καλλιέργιες

Βόρεια: Δασική έκταση


Εξαιρούνται της αναδασώσεως πέντε (5) στρ. γεωργικών εκτάσεων οι οποίες ορίζονται με τα στοιχεία Η,Θ,Ι,Η στο παραπάνω απόσπασμα χάρτη.

Η απόφαση αυτή να δημοσιευθεί στην Εφημερίδα της Κυβερνήσεως.

Ηράκλειο, 3 Δεκεμβρίου 1990

Ο Νομάρχης

ΕΥΣΤΡ. ΠΑΠΑΔΑΚΗΣ

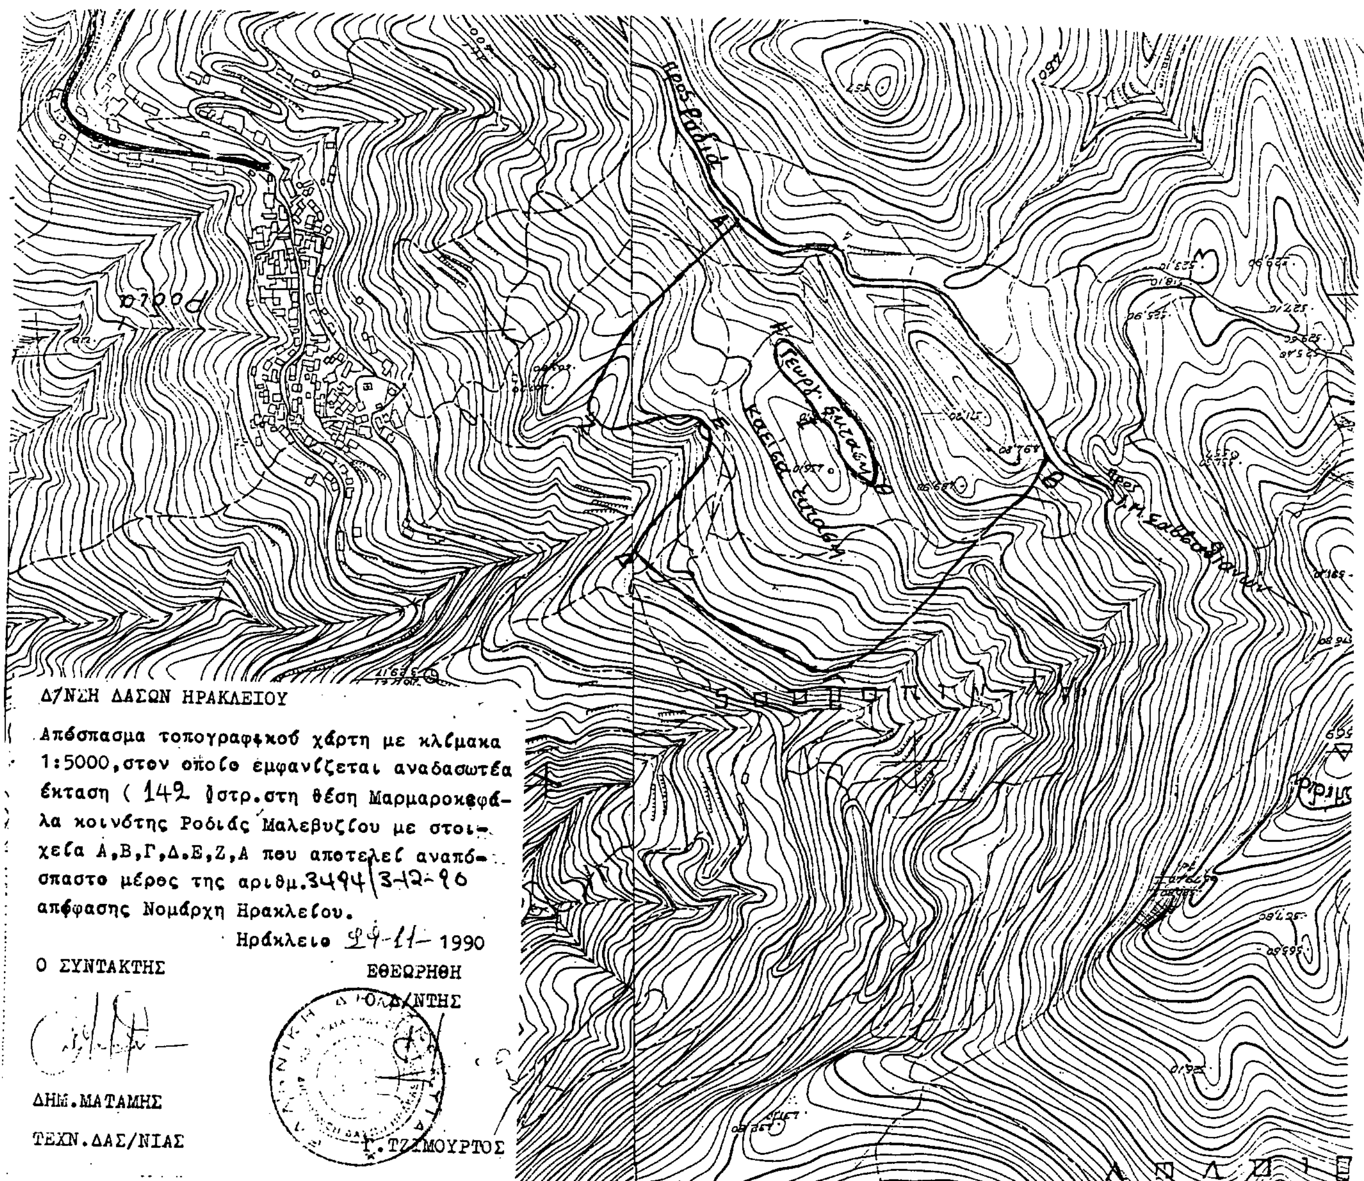

Αριθ. 1037 (4)

Κήρυξη αναδασωτέας έκτασης επτά στρεμμάτων και τετρακοσίων δέκα τετραγωνικών μέτρων (7.410 τ.μ.) στη θέση Κερά Ελεούσα περιφερείας Κοινότητας Χαρασού Νομού Ηρακλείου.

Ο ΝΟΜΑΡΧΗΣ ΗΡΑΚΛΕΙΟΥ

Έχοντας υπόψη:

1) Τις διατάξεις του Ν. 3200/55 περί διοικητικής αποκέντρωσης όπως τροποποιήθηκε και συμπληρώθηκε με το Ν.Δ. 532/70.

2) Τις διατάξεις του άρθρου 117 παρ. 3 του Συντάγματος χώρας.

3) Τις διατάξεις Ν. 998/79 «περί προστασίας των δασών κ.λπ.» και ειδικότερα:

α) του άρθρου 41 παρ. 1

β) του άρθρου 38 παρ. 1

4) Τις διαταγές του Υπ. Γεωργίας:

α) 160417/1180/8.7.80, β) 182447/3049/24.9.90,

γ) 178936/1496/20.11.81, δ) 154659/24.5.82, ε) 141823/24.3.83.

5) Την προφορική πρόταση της Δ/νσης Δασών Ηρακλείου με την οποία προτείνεται η κήρυξη της έκτασης που αναφέρεται στο θέμα ως αναδασωτέας.

6. Την 1901/18..4.1986 απόφασή μας «περί ορισμού εισηγητών και μεταβίβαση εξουσίας υπογραφής, (Με εντολή Νομάρχη), αποφάσεων, εγγράφων και άλλων πράξεων στους προϊστάμενους και υπαλλήλους των Υπηρεσιών Διανομαρχιακού και Νομαρχιακού Επιπέδου, αποφασίζουμε:

Κηρύσουμε αναδασωτέα με σκοπό την προστασία της, την διατήρηση του χαρακτήρα της ώστε να αποκλειστεί η διάθεση αυτής για άλλο προορισμό και την επαναφορά με φυσική ή τεχνητή αναγέννηση της δασικής βλαστήσεως στην προ της αλλοιώσεώς της κατάσταση, την δημόσια δασική έκταση εμβαδού επτά στρεμμάτων και τετρακοσίων δέκα τετραγωνικών μέτρων, που βρίσκεται στη θέση Κερά Ελεούσα περιφερείας Κοινότητας Χαρασού και προδιορίζεται από τα στοιχεία ΑΒΓΔΕΖΑ στο με ημερομηνία 12.9.1990 συνημμένο τοπογραφικό διάγραμμα του τεχνολόγου Δασοπονίας Χρήστου Μπαλούχου που έχει θεωρηθεί από το Δ/ντή Δασών Ηρακλείου και έχει όρια:

Ανατολικά: Δασική έκταση

Δυτικά: Ελαιόδενδρα

Βόρεια: Δασική έκταση

Νότια: Δασική έκταση

όπως φαίνεται στο συνημμένο διάγραμμα που αποτελεί αναπόσπαστο μέρος της απόφασης αυτής.

Η απόφαση αυτή να δημοσιευθεί στην Εφημερίδα της Κυβερνήσεως.

Ηράκλειο, 3 Δεκεμβρίου 1990


Ο Νομάρχης
ΕΥΣΤΡ. ΠΑΠΑΔΑΚΗΣ

ΝΟΜΑΡΧΙΑ ΗΡΑΚΛΕΙΟΥ


Δ/ΝΣΗ ΔΑΣΩΝ

ΤΟΠΟΓΡΑΦΙΚΟ ΔΙΑΓΡΑΜΜΑ

Εκχερσωθείσας Δημόσιας Δασικής έκτασης στη θέση "Κερά Ελεούσα" περιφέρειας κοινότητας Χαρασού, εμβαδού 7410 τ.μ.
Ανήκει στην 1037/3-12-90 απόφαση κ. Νομάρχη Ηρακλείου.
Κλίμακα 1:1000

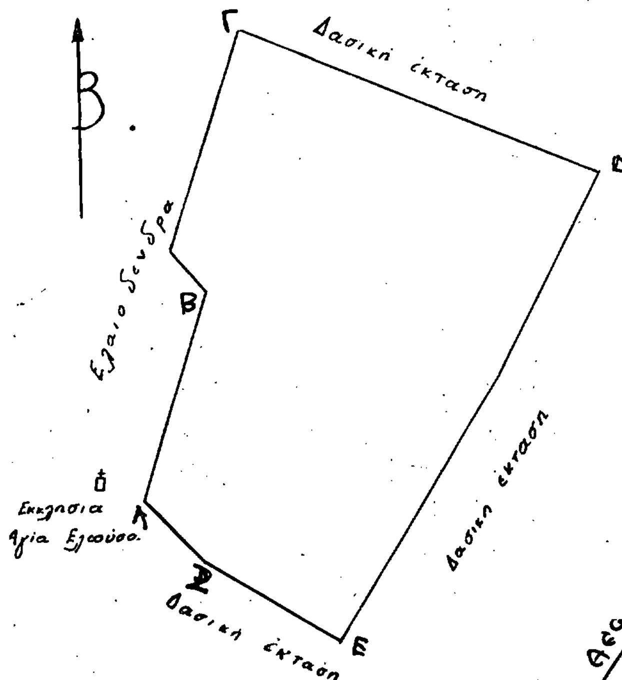


Απόσπασμα χάρτη
Κλίμακος 1:50000

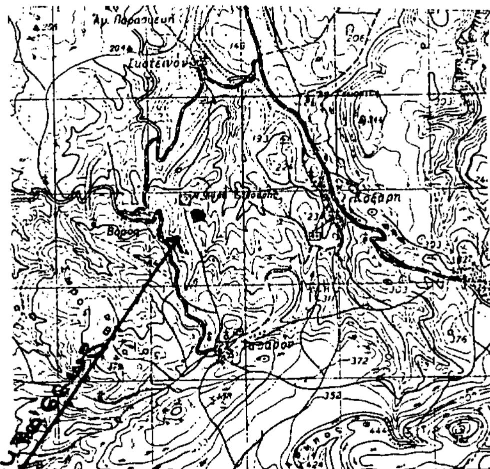

Ηράκλειο 12/9/1990
ο Συντάκτης

Χρήστος Μπαλούκος
Τεχν. Δασοπονίας

ΘΕΩΡΗΘΗΚΕ

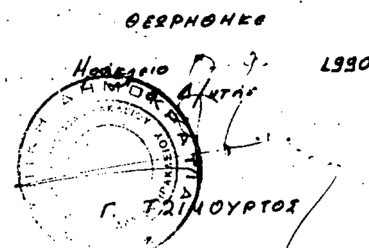

ΑΠΑΛΛΟΤΡΙΩΣΕΙΣ

ΑΠΟΦΑΣΕΙΣ

Αριθ. ΔΕ 20645 (5)

Αναγκαστική απαλλοτρίωση εκτάσεως 10.962 τ.μ. στην περιοχή Παρασκόπι της Κοινότητας Αφάντου Νήσου Ρόδου, Νομού Δωδεκανήσου.

Ο ΝΟΜΑΡΧΗΣ ΔΩΔΕΚΑΝΗΣΟΥ

Έχοντας υπόψη:

1. Τις διατάξεις του Ν.Δ. 797/71 «περί αναγκαστικών απαλλοτριώσεων» σε συνδυασμό με τις όμοιες του Β.Δ. 139/1971 «περί αρμοδιότητας Νομαρχών προς κήρυξη αναγκαστικών απαλλοτριώσεων».

2. Το αριθ. Φ.913.3/12/58/8708/Σ. 1496/27.10.1990 έγγραφο του Υπουργείου Εθνικής Άμυνας.

3. Το υπό κλίμακα 1:1.000/15.12.1988 κτηματολογικό διάγραμμα (αρ. Κτ. 1528) και τον από 1.9.1988 κτηματολογικό πίνακα του 294 ΤΕΑ και 95 ΑΔΤΕΑ αντίστοιχα.

4. Τις διατάξεις του Ν. 4442/1929 «περί κυρώσεως του από 21.9.1926 Ν.Δ. περί Στρατιωτικών Εισφορών και Ναυλώσεων», όπως έχουν τροποποιηθεί και συμπληρωθεί μεταγενέστερα, αποφασίζουμε:

Κηρύσσουμε την αναγκαστική απαλλοτρίωση για λόγους δημόσιας ωφέλειας και ειδικότερα για κάλυψη στρατιωτικών αναγκών, έκταση 10.962 τ.μ. που βρίσκεται στην περιοχή Παρασκόπι της Κοινότητας Αφάντου Νήσου Ρόδου Νομού Δωδεκανήσου και φαίνεται στο κτηματολογικό διάγραμμα (στο αριθ. κτημ. 1528) και στον αντίστοιχο κτηματολογικό πίνακα που έχει συνταχθεί από τον Παπαχαραλάμπους Λουκά, αγρονόμο και τοπογράφο Μηχανικό ΔΕΑ (Π.Β.) και έχει θεωρηθεί από τον Μηλιώνη Κωνσταντίνο - Ανχη (Π.Ζ.).

Στην έκταση που απαλλοτριώνεται προβάλλουν δικαιώματα κυριότητος οι: Τσευγά Καθολική, Γκουμότσιος Κων/νος, Γκουμότσιου Αικατερίνη, Γκουμότσιος Νικόλαος, Γκουμότσιος Στέφανος, Δανηλέα Μαρία, Κατουλή Μαρία, Κατουλή Χρυστοφίνα, Νικολής Παναγιώτης, Νικολή Βασιλεία, Νικολής Γεώργιος, Παπαβασιλείου Ευαγγελία και Σαράντη Αικατερίνη.

Η απαλλοτρίωση κηρύσσεται υπέρ του Δημοσίου και με δαπάνη του Ταμείου Εθνικής Άμυνας.

Η απόφαση αυτή να δημοσιευθεί στην Εφημερίδα της Κυβέρνησης.

Ρόδος, 21 Νοεμβρίου 1990

Ο Νομάρχης
ΓΕΩΡΓΙΟΣ ΧΑΡΑΛΑΜΠΟΠΟΥΛΟΣ

ΠΟΛΕΟΔΟΜΙΑ

ΑΠΟΦΑΣΕΙΣ

Αριθ. Π.1517 (6)

Τροποποίηση της Π-3955/87/7.4.1988 (ΦΕΚ 359/Δ'/13.5.1988) απόφασης Νομάρχη Λακωνίας «περί ένταξης σε κατηγορίες και καθορισμός ορίων του οικισμού Ανωγείων της Κοινότητος Ανωγείων, με καθορισμό όρων και περιορισμών δόμησης».

Ο ΝΟΜΑΡΧΗΣ ΛΑΚΩΝΙΑΣ

Έχοντας υπόψη:

1. Τις διατάξεις του Ν. 3200/55 και του Ν.Δ. 532/70 «περί διοικητικής αποκεντρώσεως».

2. Τις διατάξεις του Α.Ν. 314/68 «περί παροχής αρμοδιοτήτων στον Υπουργό Β. Ελλάδος και τους Νομάρχες» όπως τροποποιήθηκε με το Ν.Δ. 1018/71.

3. Τις διατάξεις του Ν.Δ. της 17.7.1923 «περί σχεδίων πόλεων».

4. Τις διατάξεις του Ν. 1337/83 όπως τροποποιήθηκε με το Ν. 1512/85.

5. Τις διατάξεις του Ν. 1577/85 «περί Γ.Ο.Κ.».

6. Τις διατάξεις του Π.Δ. της 24.4.85 «περί τρόπου καθορισμού ορίων οικισμών της Χώρας μέχρι 2.000 κατοίκους, κατηγοριών αυτών και καθορισμού όρων και περιορισμών δόμησής τους», όπως τροποποιήθηκε με το από 14.2.87 Π.Δ. (ΦΕΚ 133 Δ'/23.2.1987) και με το από 25.4.89 Π.Δ. (ΦΕΚ 293 Δ'/16.5.89).

7. Η με αριθ. Πρωτ. Π-3955/87/7.4.1988 (ΦΕΚ 359 Δ'13.5.88) απόφαση του Νομάρχη Λακωνίας.

8. Την από 27.4.1990 αίτηση του Αρφάνη Ιωάννη και τη βεβαίωση της Κοινότητος Ανωγείων που τη συνοδεύει.

9. Τη γνωμοδότηση του Συμβουλίου Χ.Ο.Π. του Νομού που λήφθηκε κατά τη συνεδρίαση στις 6.9.1990 (πρακτικό 60, θέμα 1ο), αποφασίζουμε:

Την τροποποίηση των ορίων του οικισμού στα σημεία 3 και 4 όπως φαίνεται στο συνημμένο διάγραμμα για να υπάρχει ταύτιση της περιγραφής με την τοποθέτηση των σημείων στο χάρτη.

Κατά τα λοιπά ισχύει η Π-3955/87/7.4.1988 απόφασή μας.

Αμέσως μετά την δημοσίευσή της στην Εφημερίδα της Κυβερνήσεως, ακριβές αντίγραφο του υπό κλίμακα 1:5.000 πρωτοτύπου διαγράμματος που τη συνοδεύει, να αναρτηθεί επί δέκα πέντε (15) ημέρες στον πίνακα ανακοινώσεων του Τμήματος Πολεοδομίας και Πολεοδομικών Εφαρμογών Ν. Λακωνίας για να λάβουν γνώση οι ενδιαφερόμενοι.

Η παρούσα απόφαση να δημοσιευθεί στην Εφημερίδα της Κυβερνήσεως.

Σπάρτη, 23 Νοεμβρίου 1990

Ο Νομάρχης
ΦΩΤΗΣ ΦΑΛΙΑΓΚΑΣ

Αριθ. 10121 Ε.Π.Α. (7)

Τροποποίηση του ρυμοτομικού σχεδίου Φλάμπουρου Ν. Σερρών, στο Ο.Τ. 41.

Ο ΝΟΜΑΡΧΗΣ ΣΕΡΡΩΝ

Έχοντας υπόψη:

1) Τις διατάξεις του Ν. Δ/τος 17.7.1923 «περί σχεδίων πόλεων, κωμών, κ.λπ.», όπως μεταγενέστερα τροποποιήθηκαν και συμπληρώθηκαν και ειδικότερα τα άρθρα 3 και 70.

2) Τις διατάξεις του Α.Ν. 314/1968 (ΦΕΚ 47/Α) όπως τροποποιήθηκαν και συμπληρώθηκαν με το 1018/71 Ν. Δ/γμα (ΦΕΚ 220/Α) και με την παρ. 3 του άρθρου 34 του Ν. 1577/85 (ΦΕΚ 210/Α).

3) Τις διατάξεις του Ν. 1337/83 (ΦΕΚ 33/Α) «επέκταση των πολεοδομικών σχεδίων, οικιστική ανάπτυξη και σχετικές ρυθμίσεις» και ειδικότερα το άρθρο 38.

4) Τις διατάξεις του από 2-4/14.5.85 Π. Δ/τος «μεταβίβαση αρμοδιοτήτων στους Νομάρχες για την έγκριση και τροποποίηση ρυμοτομικών σχεδίων καθώς και όρων και περιορισμών δόμησης αγροτικών οικισμών» και ειδικότερα το εδ. β' της παρ. 1 του άρθρου 1.

5) Την Τ.Π./Ε.Π.Α. 11506/7.5.87 απόφαση του Νομάρχη Σερρών, σχετικά με κατηγοριοποίηση, καθορισμό ορίων και όρων δόμησης οικισμών Επαρχίας Βισαλτίας.

6) Την υπ' αριθ. 22/2.5.1990 απόφαση του Κοινοτικού Συμβουλίου Φλαμπούρου.

7) Την υπ' αριθ. 143/4.10.1990 απόφαση του Συμβουλίου Χ.Ο.Π. Ν. Σερρών, αποφασίζουμε:

1. Εγκρίνεται η τροποποίηση του ρυμοτομικού σχεδίου οικισμού Φλαμπούρου, στο Ο.Τ. 41 και συγκεκριμένα εγκρίνεται ο αποχαρακτηρισμός τμήματος του με αριθμό 311 οικοπέδου χαρακτηρισμένου ως πάρκο και ο χαρακτηρισμός του σε χώρο για την ανέγερση τερματικού κέντρου Ο.Τ.Ε., όπως αυτός φαίνεται στο τοπογραφικό διάγραμμα, υπό κλίμακα 1:500, που συνοδεύει την απόφαση αυτή.

2. Εγκρίνεται το περιτύπωμα της οικοδομής όπως φαίνεται με κόκκινο μελάνι στο υπό κλίμακα 1:500 τοπογραφικό διάγραμμα που συνοδεύει την απόφαση αυτή, κατά τα λοιπά διατηρουμένων σε ισχύ των διατάξεων της υπ' αριθ. ΤΠ/ΕΠΑ/11506/7.5.1987 απόφασης Νομάρχη Σερρών και ειδικότερα των ισχυόντων για το «Φλάμπουρο».

3. Το ακριβές αντίγραφο του πρωτοτύπου τοπογραφικού διαγράμματος, υπό κλίμακα 1:500, που συνοδεύει την απόφαση αυτή, μετά την δημοσίευσή της στην Εφημερίδα της Κυβερνήσεως, να αναρτηθεί στο Διοικητήριο στο κτίριο του Τ.Π. και Π.Ε. Ν. Σερρών για δέκα πέντε (15) συνεχείς ημέρες.

Η απόφαση αυτή να δημοσιευθεί στην Εφημερίδα της Κυβερνήσεως, έχοντας ισχύ από την δημοσίευσή της.

Σέρρες, 2 Νοεμβρίου 1990

Ο Νομάρχης
ΑΝΑΣΤΑΣΙΟΣ ΛΙΑΣΚΟΣ

Αριθ. 59638 (8)

Αναγνώριση της μοναδικής κοινοτικής οδού που ενώνει τα Ν. Μουδανιά με τον οικισμό Παραλίας Διονυσίου.

Η ΝΟΜΑΡΧΗΣ ΧΑΛΚΙΔΙΚΗΣ

Έχοντας υπόψη:

1. Τις διατάξεις του Ν. 3200/55 «περί διοικητικής αποκέντρωσης όπως τροποποιήθηκε με το Ν.Δ. 532/70.

2. Τις διατάξεις του Π.Δ. της 24/31.5.85 (ΦΕΚ 270 Δ' άρθρο 1 παρ. 2 εδ. β'.

3. Η 3404/11.9.1989 βεβαίωση του Δήμου Ν. Μουδανιών.

4. Την ομόφωνη γνωμοδότηση του Νόμ. Συμ. ΠΕΧΩΔΕ Ν. Χαλ/κής, που εκφράστηκε στις 9.11.1990 κατά τη 18η Συνεδρίαση, αποφασίζουμε:

Αναγνωρίζεται ως μοναδική η κοινοτική οδός που ενώνει τα Ν. Μουδανιά με τον οικισμό παραλίας Διονυσίου (τμήμα 2-10 του συνημμένου χάρτη) και διέρχεται από τη θέση «Ελαιώνας» Ν. Μουδανιών.


Για τα γήπεδα που έχουν πρόσωπο στο δρόμο αυτό θα έχουν εφαρμογή οι διατάξεις του άρθρου 1 παρ. 2 εδ. β. (αα, ββ, γγ) του Π.Δ. της 24/31.5.85 (ΦΕΚ 270Δ') με το οποίο τροποποιήθηκαν οι διατάξεις του Π.Δ. της 6.10.1978 (ΦΕΚ 538Δ') και αφορά τη δόμηση εκτός σχεδίου.

Η απόφαση αυτή να δημοσιευθεί στην Εφημερίδα της Κυβερνήσεως.

Πολύγυρος, 30 Νοεμβρίου 1990

Η Νομάρχης

ΕΛΙΣΑΒΕΤ ΜΠΟΥΚΑ

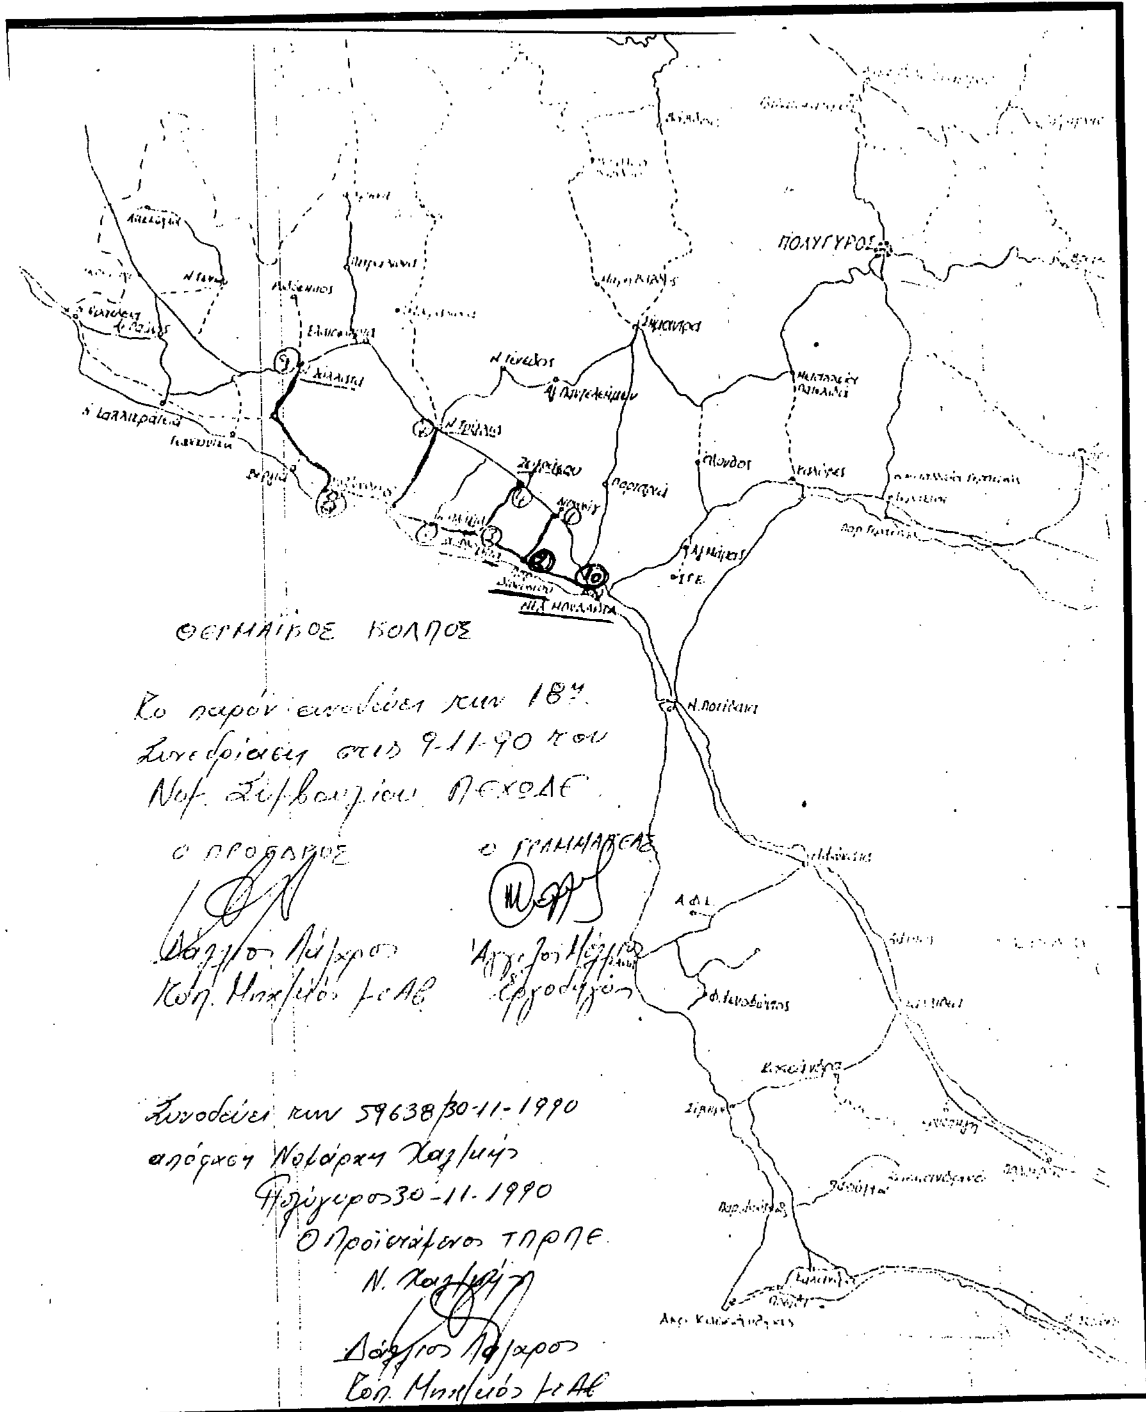

ΑΝΑΚΟΙΝΩΣΕΙΣ

(9)

Ειδοποίηση της γενομένης παρακαταθέσεως αποζημιώσεως για έκταση που ρυμοτομήθηκε και προσκυρώθηκε σε ακίνητο της περιοχής του Δήμου Γαλατσίου Αττικής και επί των οδών Αργοστολίου και Κερκύρας.

Κατέθεσαν στο Ταμείο Παρακαταθηκών και Δανείων (Αθηνών) σύμφωνα με το άρθρο 24 του Α.Ν. 1731/39, οι:

1. Κούμανη Κωνσταντίνα θυγ. Ιω. Κουτσοδήμου.

2. Πατρίκη Ειρήνη θυγ. Ιω. Κουτσοδήμου το ποσό των δραχμών 594.000 και εκδόθηκε το Νο 950/11.12.90 γραμμάτιο συστάσεως παρακαταθήκης για την αποζημίωση που ορίστηκε δυνάμει της 813/1988 αποφάσεως του Μονομ. Πρωτοδικείου Αθηνών, υπέρ εκείνων που θα αναγνωρισθούν με δικαστική απόφαση δικαιούχοι, συνεπεία ρυμοτομίας και προσκυρώσεως εκτάσεων, που καθορίζονται με την υπ' αριθ. 2/1987 Πράξη Προσκυρώσεως και αναλογισμού της Διευθύνσεως Πολεοδομίας της Νομαρχίας Αθηνών.

Αθήνα, 11 Δεκεμβρίου 1990

Ο Δικηγόρος

ΚΩΣΤΑΣ ΑΝΔΡ. ΚΥΡΙΜΗΣ

ΔΙΟΡΘΩΣΕΙΣ ΣΦΑΛΜΑΤΩΝ

(10)

Στο ΦΕΚ 598 Δ'/23.10.1990 όπου δημοσιεύτηκε απόφαση του Νομάρχη Χανίων με θέμα «Ειδοποίηση για παρακατάθεση αποζημίωσης από αναγκαστική απαλλοτρίωση» γίνονται οι εξής διορθώσεις και παραλήψεις: διορθώνεται το εσφαλμένο: Ειδοποίηση για παρακατάθεση αποζημίωσης από αναγκαστική απαλλοτρίωση στη θέση Αχρωτήριο Δρέπανο Κρήτης.

στο ορθό: Ειδοποίηση για παρακατάθεση αποζημίωσης από αναγκαστική απαλλοτρίωση.

1) Προστίθεται η παραληφθείσα ημερομηνία της απόφασης 15.10.1990.

2) Προστίθεται ο αριθ. πρωτοκόλλου «1641».

3) Διορθώνεται η υπογραφή από το εσφαλμένο:

ο Νομάρχης

ΕΥΑΓΓ. ΚΟΣΜΑΔΑΚΗΣ

στο ορθό:

Ο Νομάρχης Χανίων

κ.α.α.

ο Αναπληρωτής

ΕΥΑΓΓ. ΚΟΣΜΑΔΑΚΗΣ

(Από τη Νομαρχία Χανίων)

ΑΠΟ ΤΟ ΕΘΝΙΚΟ ΤΥΠΟΓΡΑΦΕΙΟ